


Room 101 面積(Area): 55㎡ 天井高さ(Ceiling height):2.4m
Room 102 面積(Area): 25㎡ 天井高さ(Ceiling height):2.6m
Room 103 面積(Area): 90㎡ 天井高さ(Ceiling height):2.6m
Room 104 面積(Area):100㎡ 天井高さ(Ceiling height):2.6m

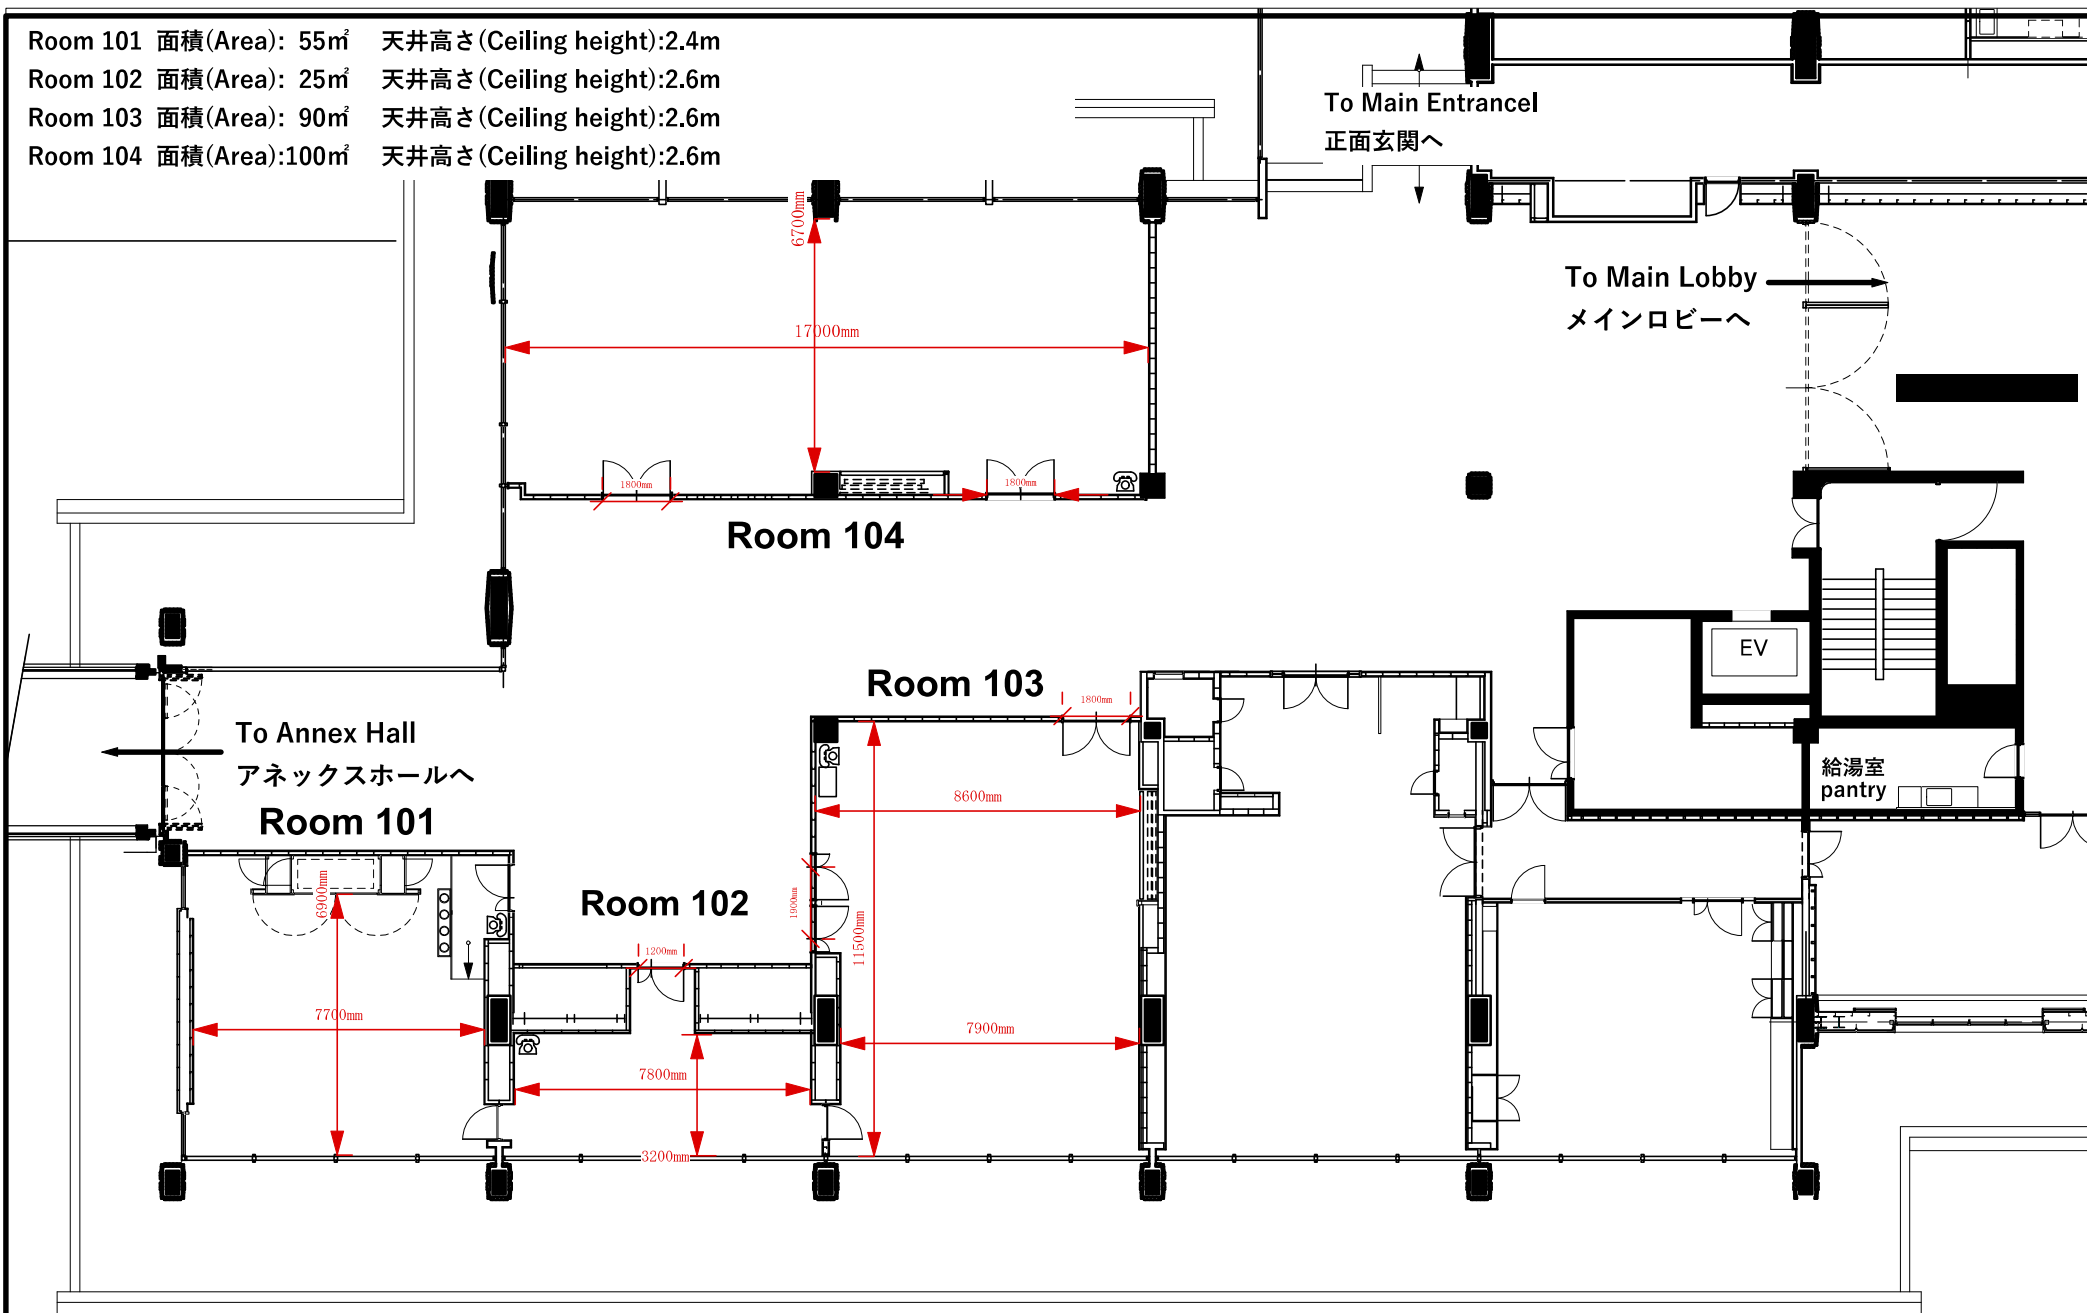

0 5 10